



COMPARAZIONE

AMBITO-MEDIA


AMBITO

D'INDAGINE


ACCESSIBILITÀ

DELL'AMBITO

PROBLEMATICHE

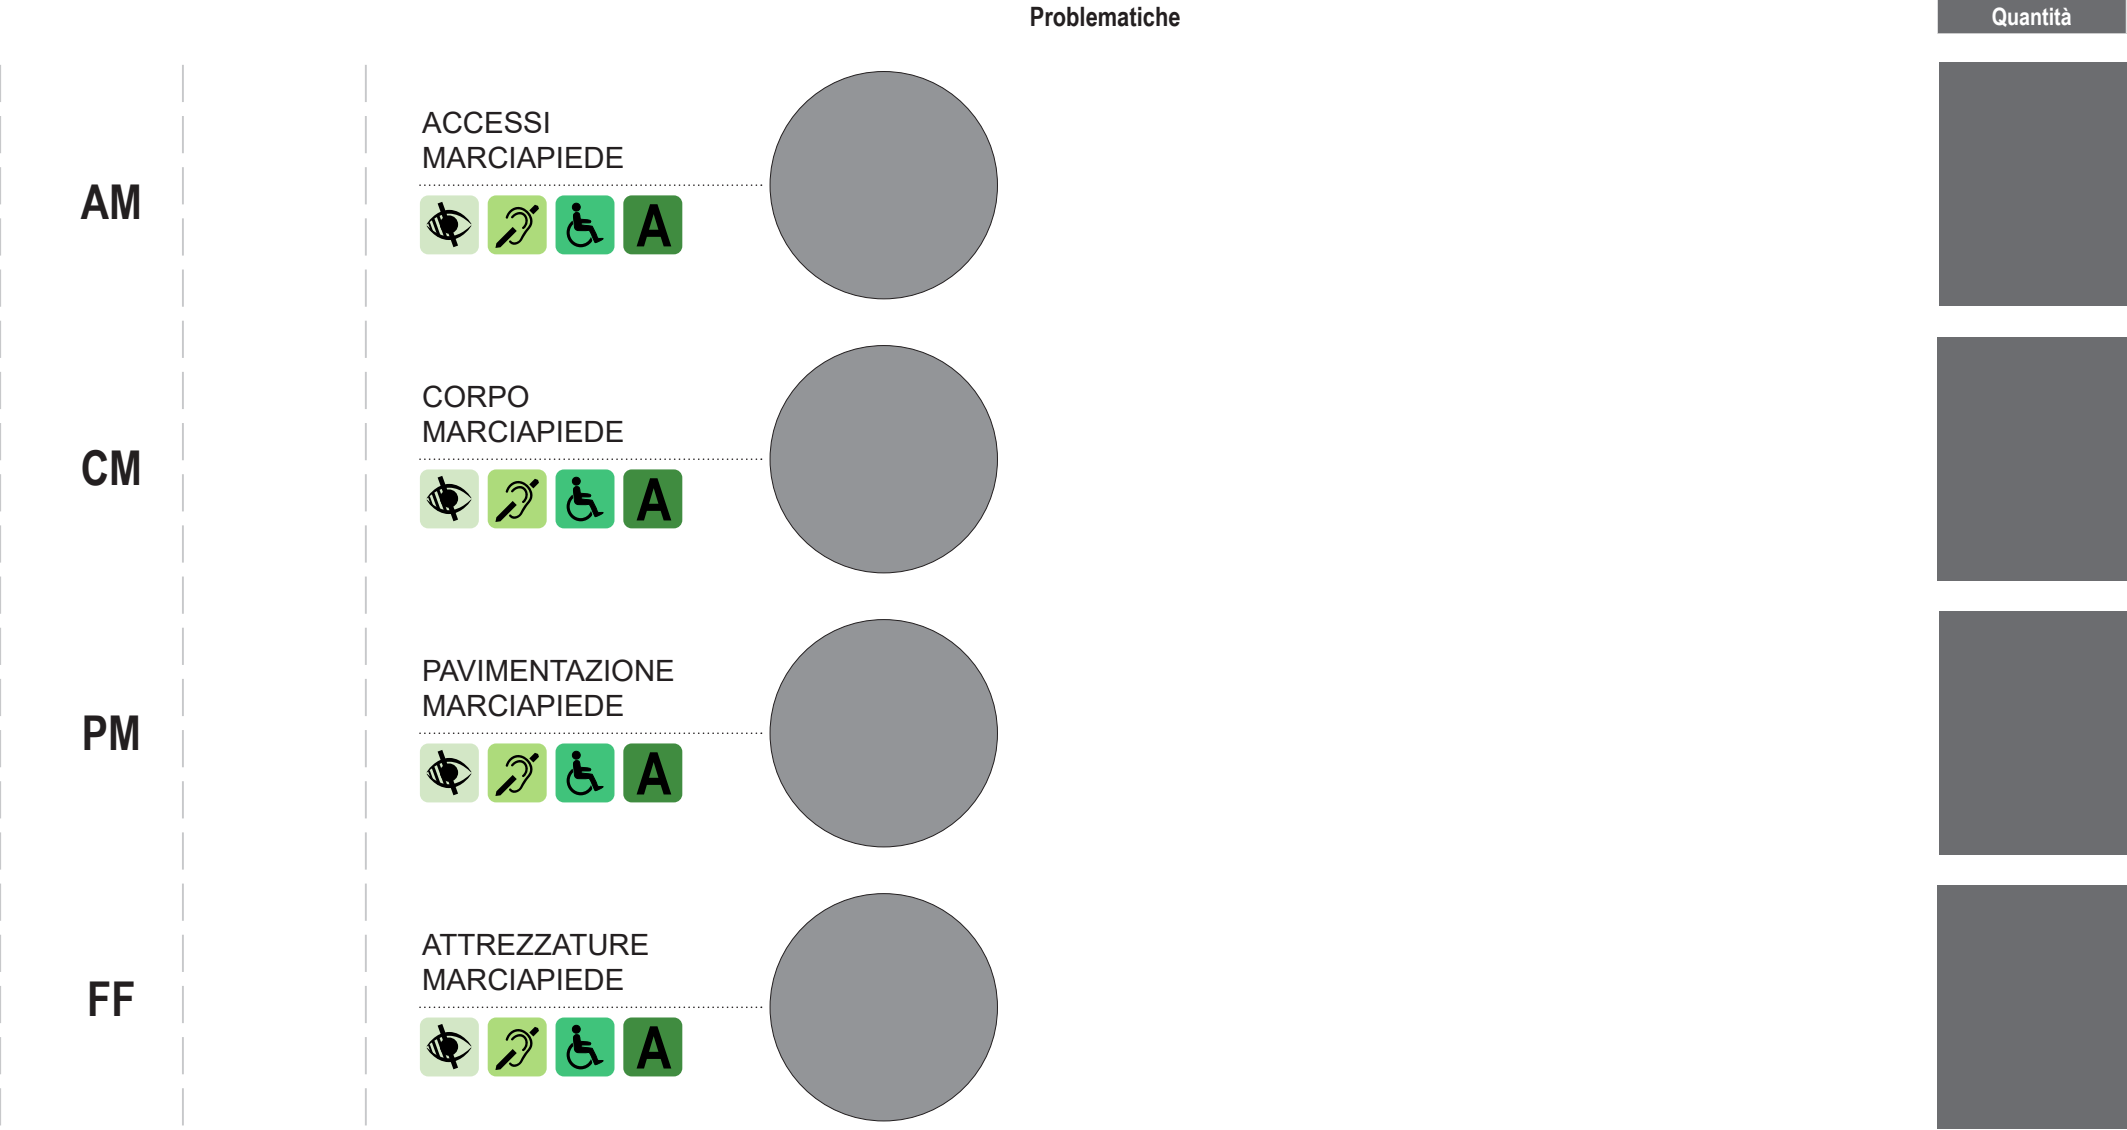


STRADA PEDONALE

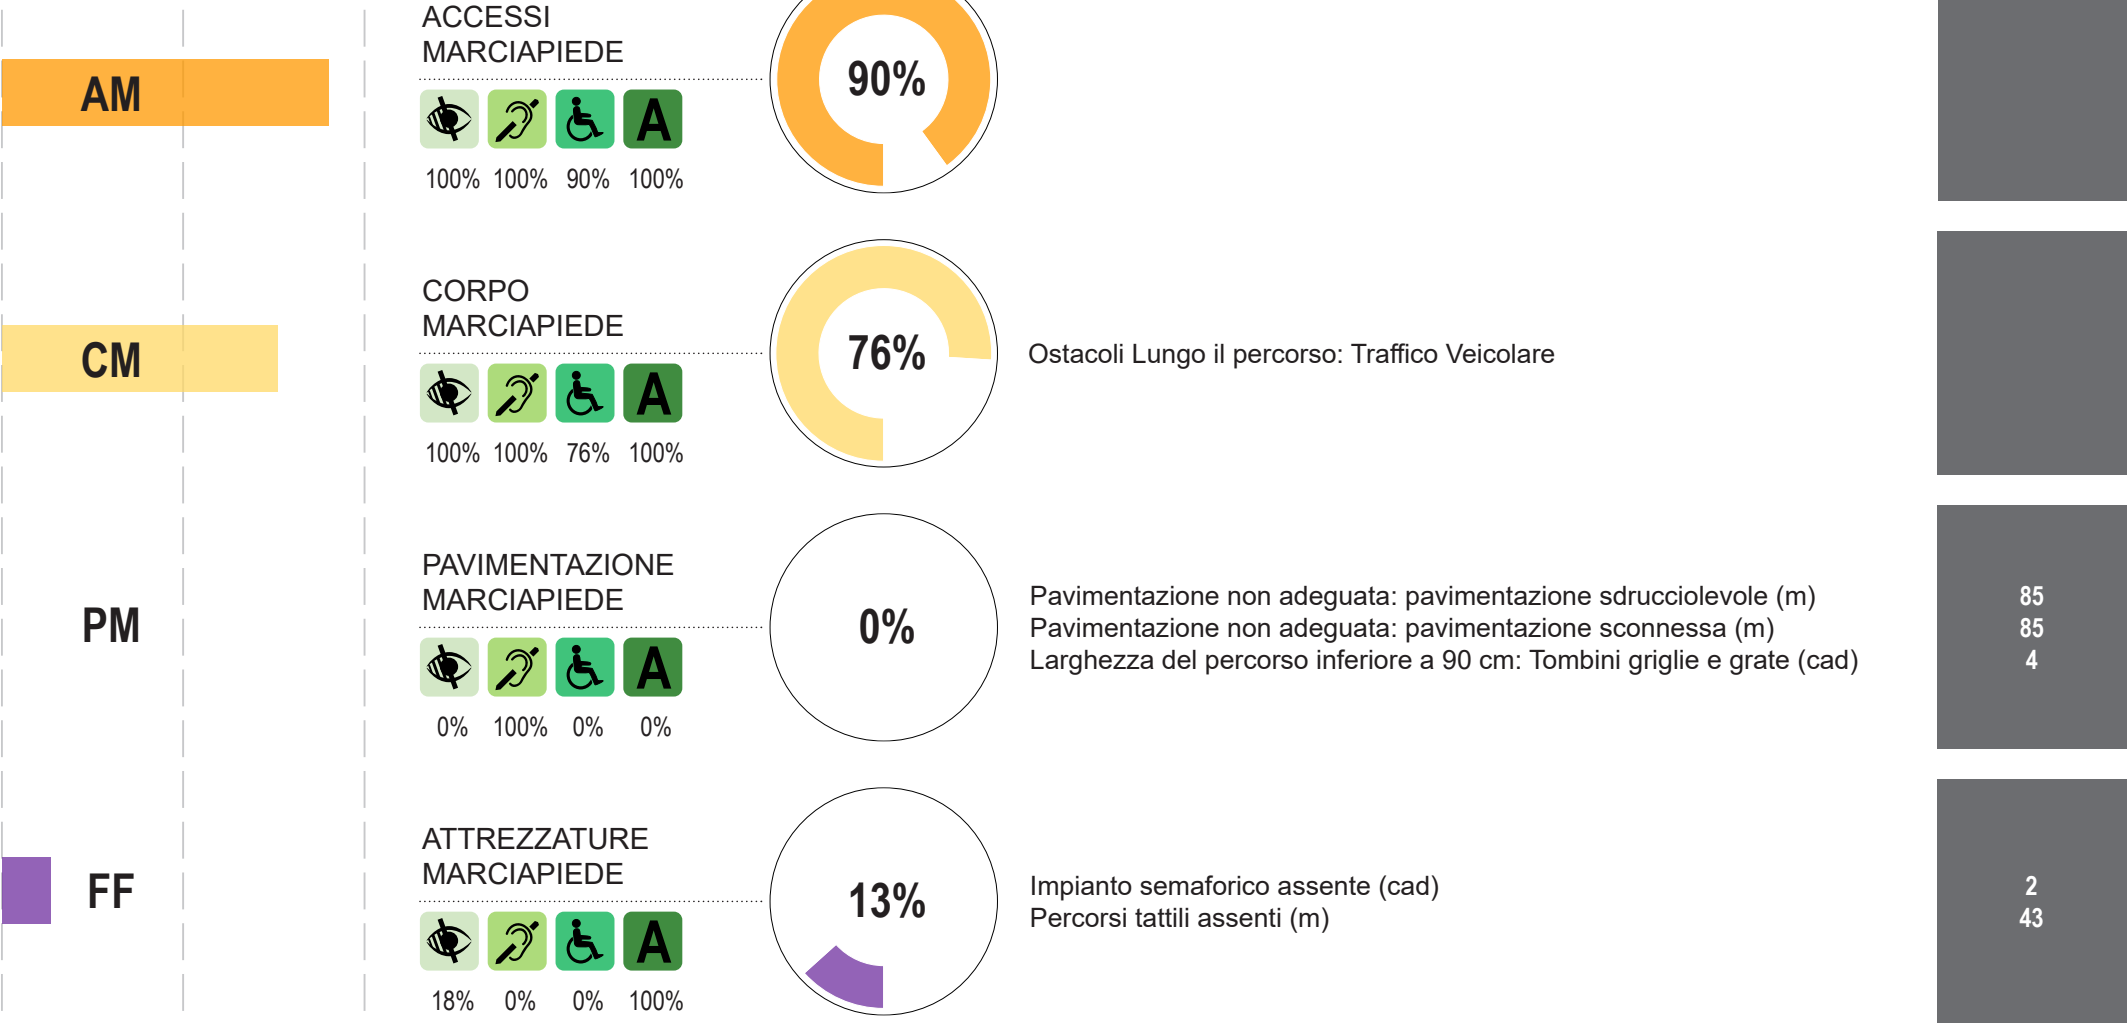

LEGENDA: — Media delle strade

ACCESSIBILITÀ RISPETTO ALLE DIFFICOLTÀ - STATO DI FATTO

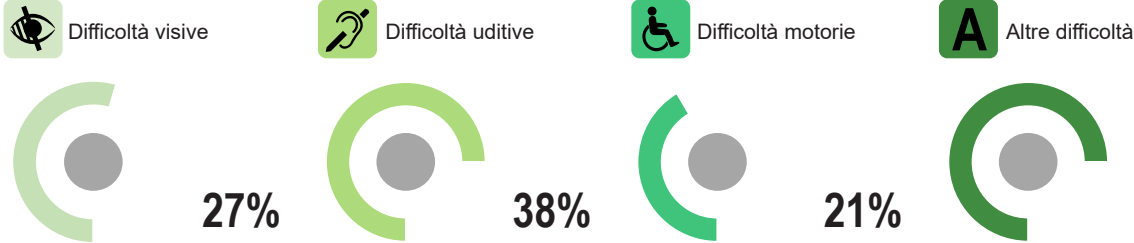

NOTE:

- Affinché la pavimentazione possa con certezza definirsi o meno antisdrucciolevole è necessario eseguire delle prove strumentali. L'eventualità dell'intervento si rimanda pertanto a successive verifiche.
- Gli impianti semaforici mancanti non sono stati considerati in fase di computo in quanto non sono strettamente oggetto di PEBA ma sono subordinati ad altri livelli di pianificazione
- Gli interventi maggiormente invasivi quali allargamento dei marciapiedi e inserimento di rampe, sono realizzabili previo specifico e

multicriteriale studio di fattibilità

- Gli interventi previsti presuppongono una manutenzione tale da assicurarne efficacia nel tempo
- Alcuni interventi previsti (relativi alle utenze ad esempio), andranno coordinati con soggetti terzi
- L'analisi dello stato di fatto è stata condotta in relazione alle normative vigenti in materia di accessibilità. Non è oggetto di questa pianificazione rilevare ulteriori diverse incongruenze.

LIVELLO ATTUALE

AMBITI ACCESSIBILI		
Ambiti che rispondono alla norma.		
	Lato unico	
1	AM	✓
2	CM	✗
3	PM	✗
4	FF	✓

