



COMPARAZIONE

AMBITO-MEDIA

AMBITO


D'INDAGINE

ACCESSIBILITÀ


DELL'AMBITO

PROBLEMATICHE

LATO DX

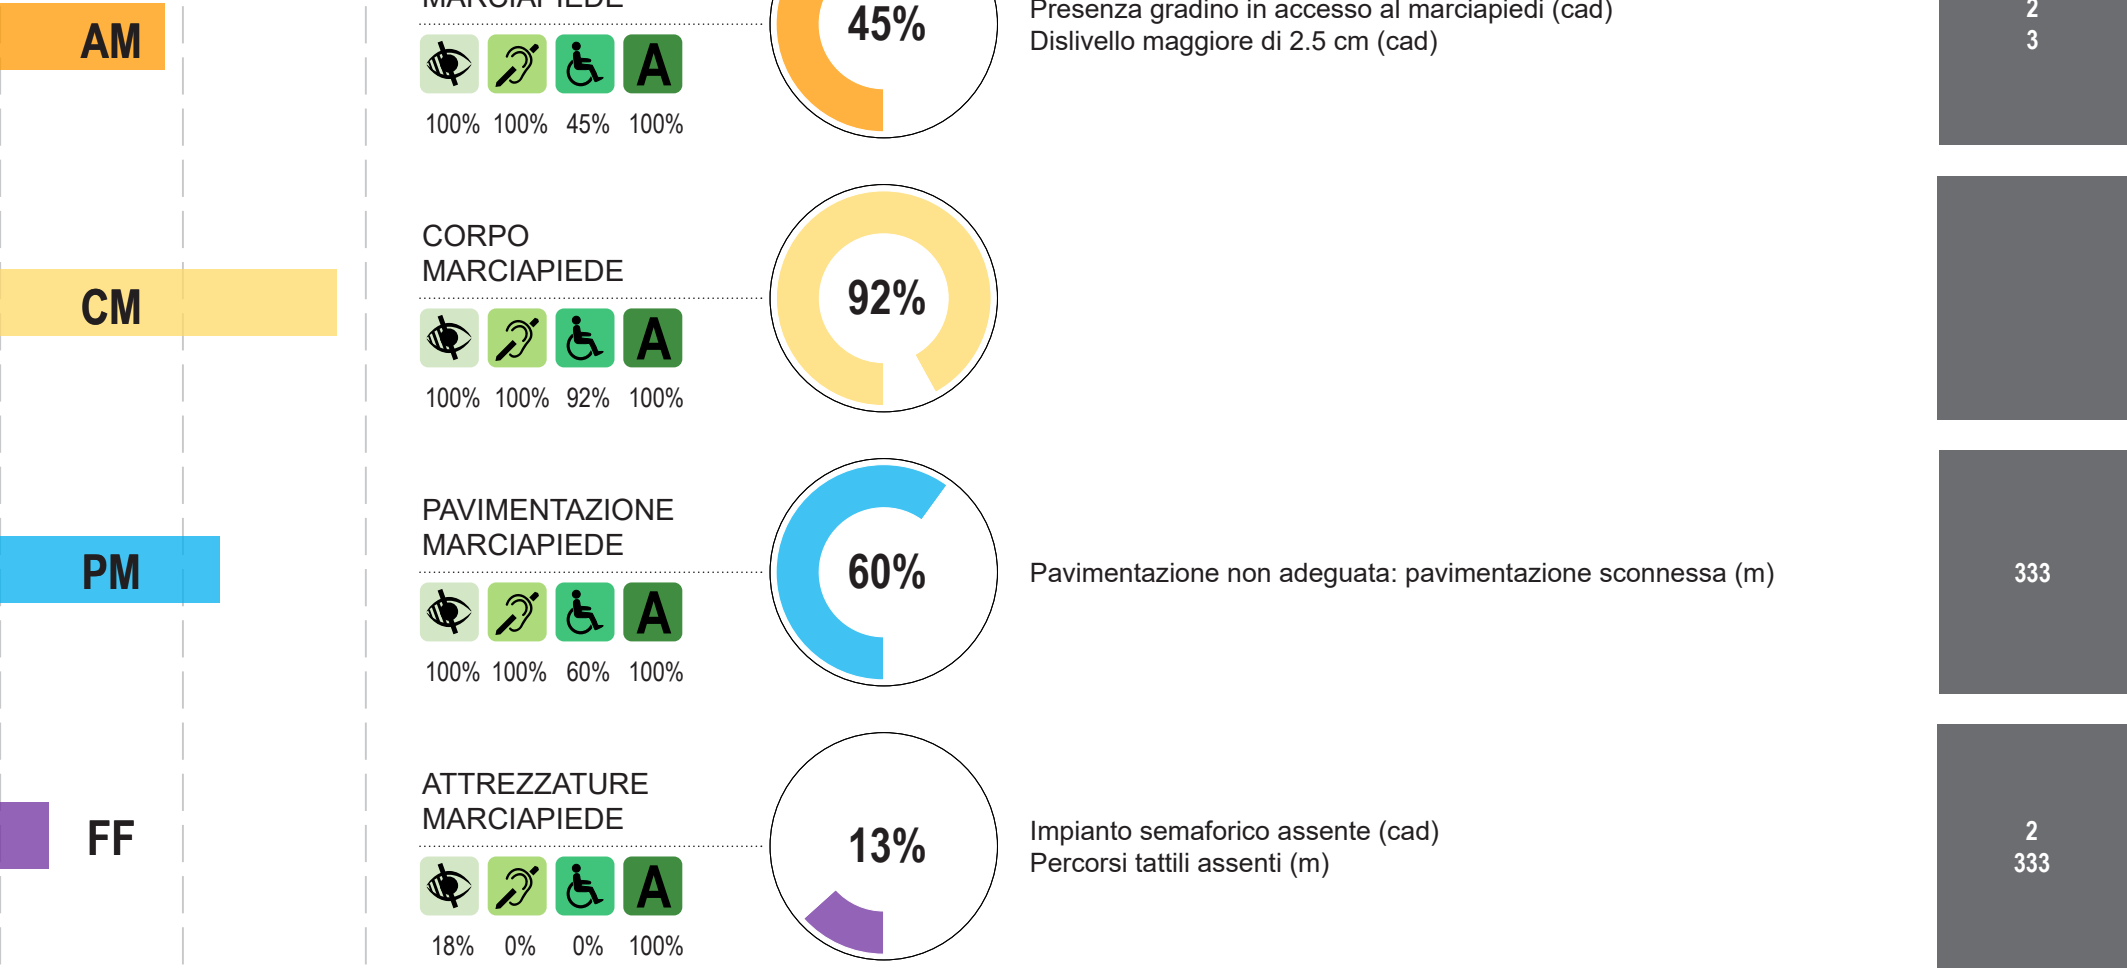


LATO SX

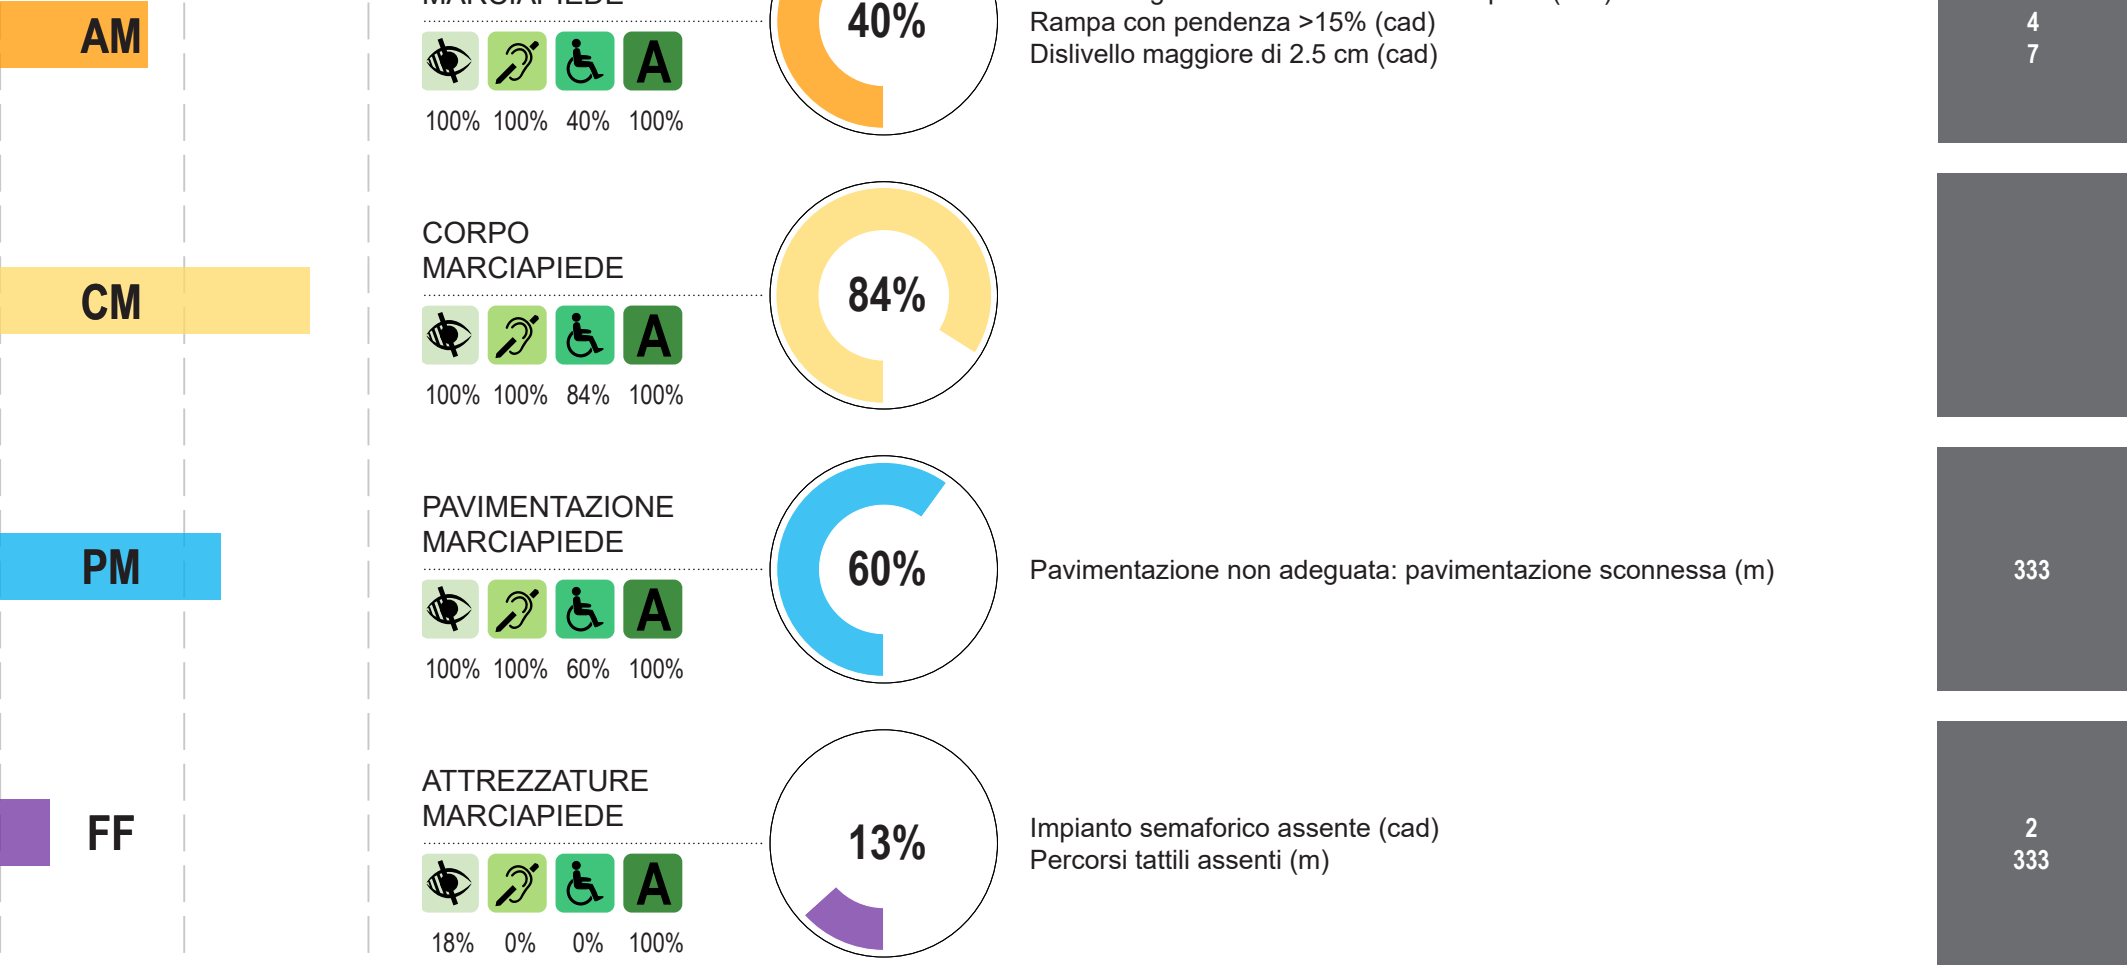

LEGENDA:

Media delle strade

ACCESSIBILITÀ RISPETTO ALLE DIFFICOLTÀ - STATO DI FATTO

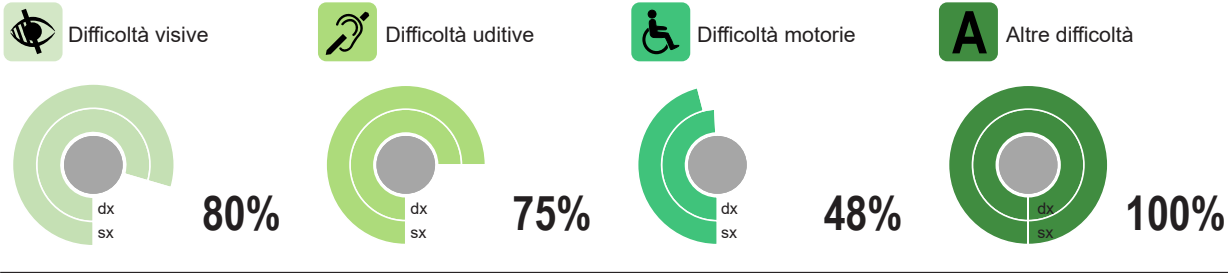

NOTE:

- Affinché la pavimentazione possa con certezza definirsi o meno antisdrucciolevole è necessario eseguire delle prove strumentali. L'eventualità dell'intervento si rimanda pertanto a successive verifiche.

- Gli impianti semaforici mancanti non sono stati considerati in fase di computo in quanto non sono strettamente oggetto di PEBA ma sono subordinati ad altri livelli di pianificazione

-Gli interventi maggiormente invasivi quali allargamento dei marciapiedi e inserimento di rampe, sono realizzabili previo specifico e multicriteriale studio di fattibilità

- Gli interventi previsti presuppongono una manutenzione tale da assicurarne efficacia nel tempo

- Alcuni interventi previsti (relativi alle utenze ad esempio), andranno coordinati con soggetti terzi

- L'analisi dello stato di fatto è stata condotta in relazione alle normative vigenti in materia di accessibilità. Non è oggetto di questa pianificazione rilevare ulteriori diverse incongruenze.

LIVELLO ATTUALE

AMBITI ACCESSIBILI

Ambiti che rispondono alla norma.

	Lato	sx	dx
1	AM	X	X
2	CM	X	V
3	PM	X	X
4	FF	V	V

