

COMPARAZIONE

AMBITO-MEDIA


AMBITO

D'INDAGINE

ACCESSIBILITÀ

DELL'AMBITO

PROBLEMATICHE

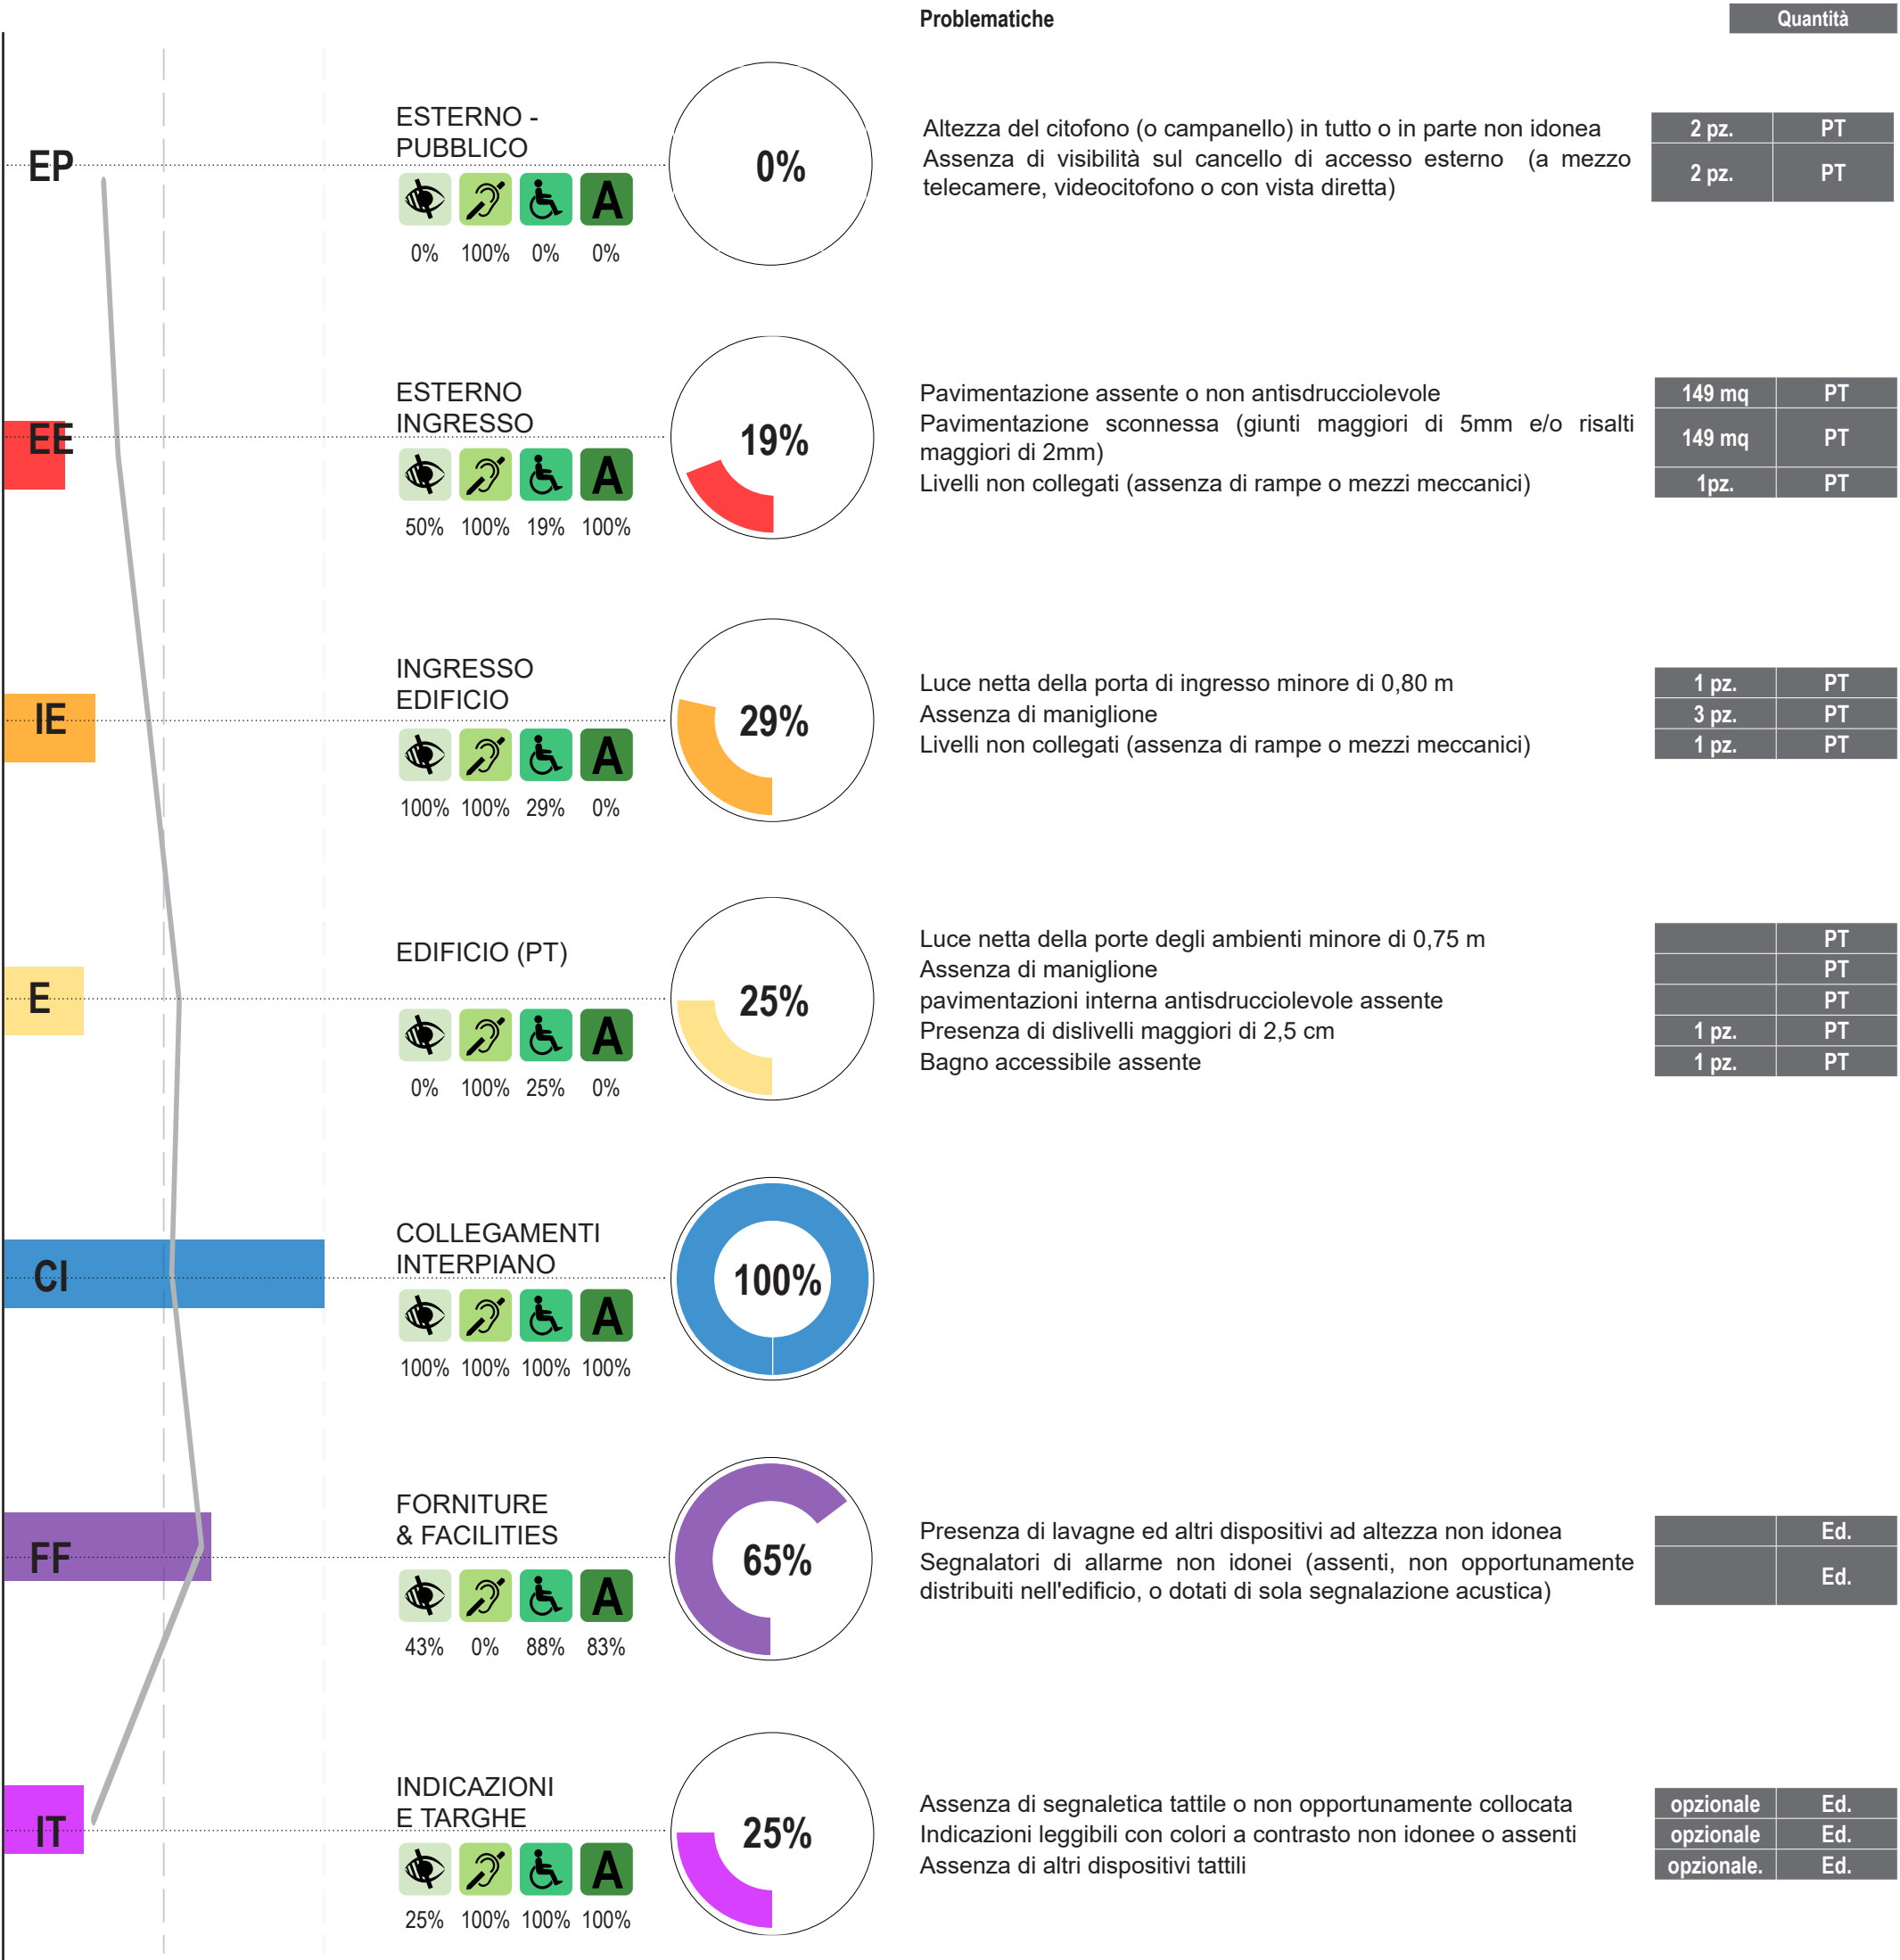

LEGENDA:

Media delle scuole

Ed = Edificio


A = Auditorium

Pal = Palestra

S = Segreteria

Pn:m = Piani da n a m

ACCESSIBILITÀ RISPETTO ALLE DIFFICOLTÀ - STATO DI FATTO

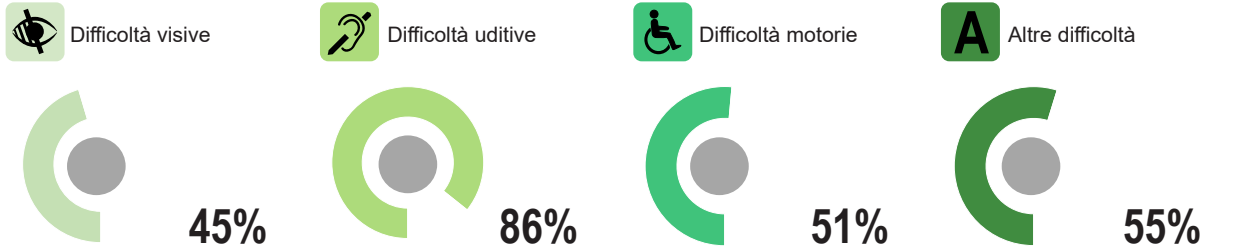

NOTE:

- L'intervento sugli spazi esterni è stato considerato come una pavimentazione per il 30% della superficie totale. Occorre un approfondimento progettuale per definirne il dettaglio e l'eventuale aggiunta di ulteriori possibili interventi.

- 2 - In ragione della percentuale media delle maniglie da sostituire per ciascuna scuola, in fase prescrittiva è la percentuale è stata forfettariamente fissata al 20%.

- Affinché la pavimentazione possa con certezza definirsi o meno antisdrucciolevole è necessario eseguire delle prove strumentali. L'eventualità dell'intervento si rimanda pertanto a successive verifiche.

- Si notano evidenze sui piani di emergenza relative ai segnalatori e alle vie di fuga.

- Gli interventi edilizi computati, data la scala vanno realizzati previa fattibilità.

- L'analisi dello stato di fatto è stata condotta in relazione alle normative vigenti in materia di accessibilità. Non è oggetto di questa pianificazione rilevare ulteriori diverse incongruenze.

- Per l'edificio 06 il piano inferiore è stato considerato non valutabile per via delle condizioni dello stato dei luoghi

AMBITI ACCESSIBILI		
Ambiti che rispondono alla norma.		
1	EP	X
2	EE	X
3	IE	X
4	E	X
5	CI	✓
6	FF	X
7	IT	X

LIVELLO ATTUALE

